

KONCERTOWE W Z G Ó R Z E


M71

BUDYNEK:
KLATKA NR:
MIESZKANIE NR:
PIĘTRO:
POWIERZCHNIA:
TYP MIESZKANIA:


B1
IV
M71
III
33,70 m²
2P+AK




LOKALIZACJA BUDYNKU:

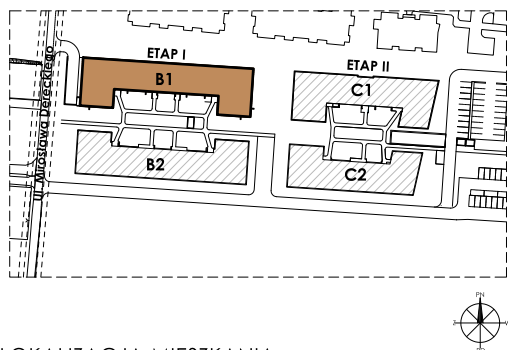

LOKALIZACJA MIESZKANIA:

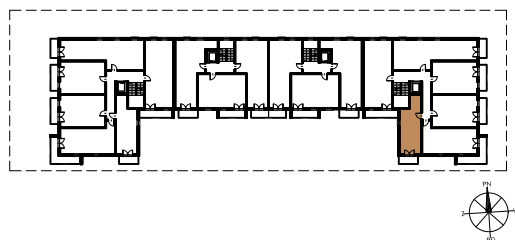


| | |
|----------------------------|----------------------|
| 1. PRZEDPOKÓJ: | 4,81 m ² |
| 2. ŁAZIENKA: | 4,69 m ² |
| 3. POKÓJ: | 7,09 m ² |
| 4. POKÓJ Z ANEKSEM KUCH.: | 17,11 m ² |
| 33,70 m² | |

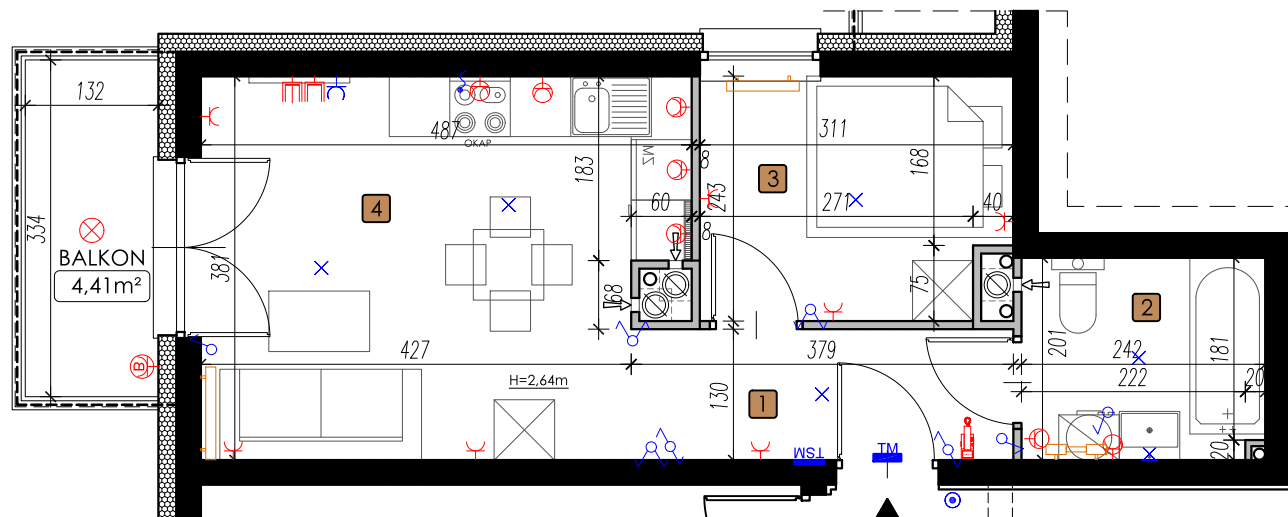

LEGENDA:

| | | | |
|--|---|--|--|
| | ŚCIANY KONSTRUKCYJNE | | GNIAZDO WTYKOWE BALKONOWE |
| | ŚCIANY DZIAŁOWE | | GNIAZDO WTYKOWE W RAMCE PODWÓJNEJ IP44 |
| | WEJŚCIE | | GNIAZDO WTYKOWE W RAMCE PODWÓJNEJ ŚWIECZNIKOWY |
| | WYPUST OŚWIETLENIOWY STROPOWY | | ZESTAW ZŁOŻONY Z DWÓCH GNIAZD WTYKOWYCH GNIAZDA RTV 3F KOŃCOWEGO ORAZ GNIAZDA IT - W RAMCE CZTEROKROTNEJ |
| | WYPUST OŚWIETLENIOWY ŚCIENNY | | PRZYŁĄCZE DLA KUCHNI |
| | ŁĄCZNIK OŚWIETLENIOWY JEDNOBIEGUNOWY ŚWIECZNIKOWY | | WIDEODOMOFON |
| | ŁĄCZNIK SCHODOWY | | GRZEJNIK C.O. DRABINKOWY |
| | ŁĄCZNIK KRZYŻOWY | | GRZEJNIK C.O. |
| | ŁĄCZNIK JEDNOBIEGUNOWY | | |
| | PRZYCISK DZWONKOWY Z PODŚWIETLENIEM | | |
| | ROZDZIELNICE ELEKTRYCZNE | | |
| | ROZDZIELNICE TELETECHNICZNE | | |
| | OPRAWA BALKONOWA | | |

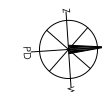

SKALA 1:75 @ A4



ul. Chodźki 10a,
IV piętro
20-080 Lublin
www.lalak.pl

koncertowewzgorze@lalak.pl
 81 749 88 44



UWAGA:
1. WYMIARY POMIESZCZEŃ, LOKALIZACJE PRZYBÓRÓW SANITARNYCH ITP. PODANO ZGODNIE Z PROJEKTEM BUDOWLANYM. MOGĄ WYSTĄPIĆ NIEWIELKIE RÓŻNICE WYMIARÓW I USYTUOWANIA ELEMENTÓW POWSTAŁE W TRAKCIE REALIZACJI PRAC BUDOWLANYCH. PODANE WYMIARY SĄ WYMIARAMI W ŚWIETLE PIONOWYCH PRZEGROD (ŚCIAN) W STANIE SUROWYM.
2. POWIERZCHNIA UŻYTKOWA LOKALU JEST OKREŚLONA NA PODSTAWIE ROZPORZĄDZENIA MINISTRA ROZWOJU Z DN. 11.09.2020 R. W SPRAWIE SZCZEGÓLOWEGO ZAKRESU I FORMY PROJEKTU BUDOWLANEGO (DZ. U. Z 2020 R.POZ. 1609), ZGODNIE Z ZASADAMI ZAWARTYMI W POLSKIEJ NORMIE PN-ISO 9836:1997
3. PRZEDSTAWIONA NA RZUCIE ARANŻACJA MA CHARAKTER PRZYKŁADOWY. UMEBLOWANIE NIE STANOWI WYPOSAŻENIA NABYWANEGO LOKALU. NINIEJSZA KARTA STANOWI SUGEROWANY PRZEZ PROJEKTANTA W PROJEKCIE BUDOWLANYM PODZIAŁ LOKALU, KTÓRY NIE JEST WIĄZĄCY.